

Gemeinde Thürnen
Kanton Basel-Landschaft



Zonenplan Landschaft
Mutation "Anpassungen aufgrund Revision ZVS"

Situationsplan 1:2'000

Exemplar Inventar Nr. **66 / ZPL / 2 / 1**


Beschluss des Gemeinderates: 9. Mai 2017
 Beschluss der Gemeindeversammlung: 13. Juni 2017
 Referendumsfrist: 14. Juni 2017 - 13. Juli 2017
 Urnenabstimmung: -
 Publikation der Auflage im Amtsblatt Nr. 39 vom 28. September 2017
 Auflagefrist: 2. Oktober 2017 - 1. November 2017

Namens des Gemeinderates
 Der Präsident: *Alfred Hofer*
 Der Gemeindeverwalter: *Sandro Racchi*

Vom Regierungsrat des Kantons Basel-Landschaft genehmigt
 mit Beschluss Nr. 1792 vom 27. November 2018
 Publikation des Regierungsratsbeschlusses
 im Amtsblatt Nr. 48 vom 29. November 2018

SR	Stierli + Ruggli Ingenieure + Raumplaner AG Unterdorfstrasse 38, Postfach 4415 Lausen 061 926 84 30					
	rev.	Datum	Projekt	Gez.	Geprüft	Freigabe
	b	17.01.2017	EB	SK	EB	
	c	13.06.2017	EB	SK	EB	
d	15.09.2017	EB	SK	EB		
		05.02.2018	RC	SK	RC	RC


Situation

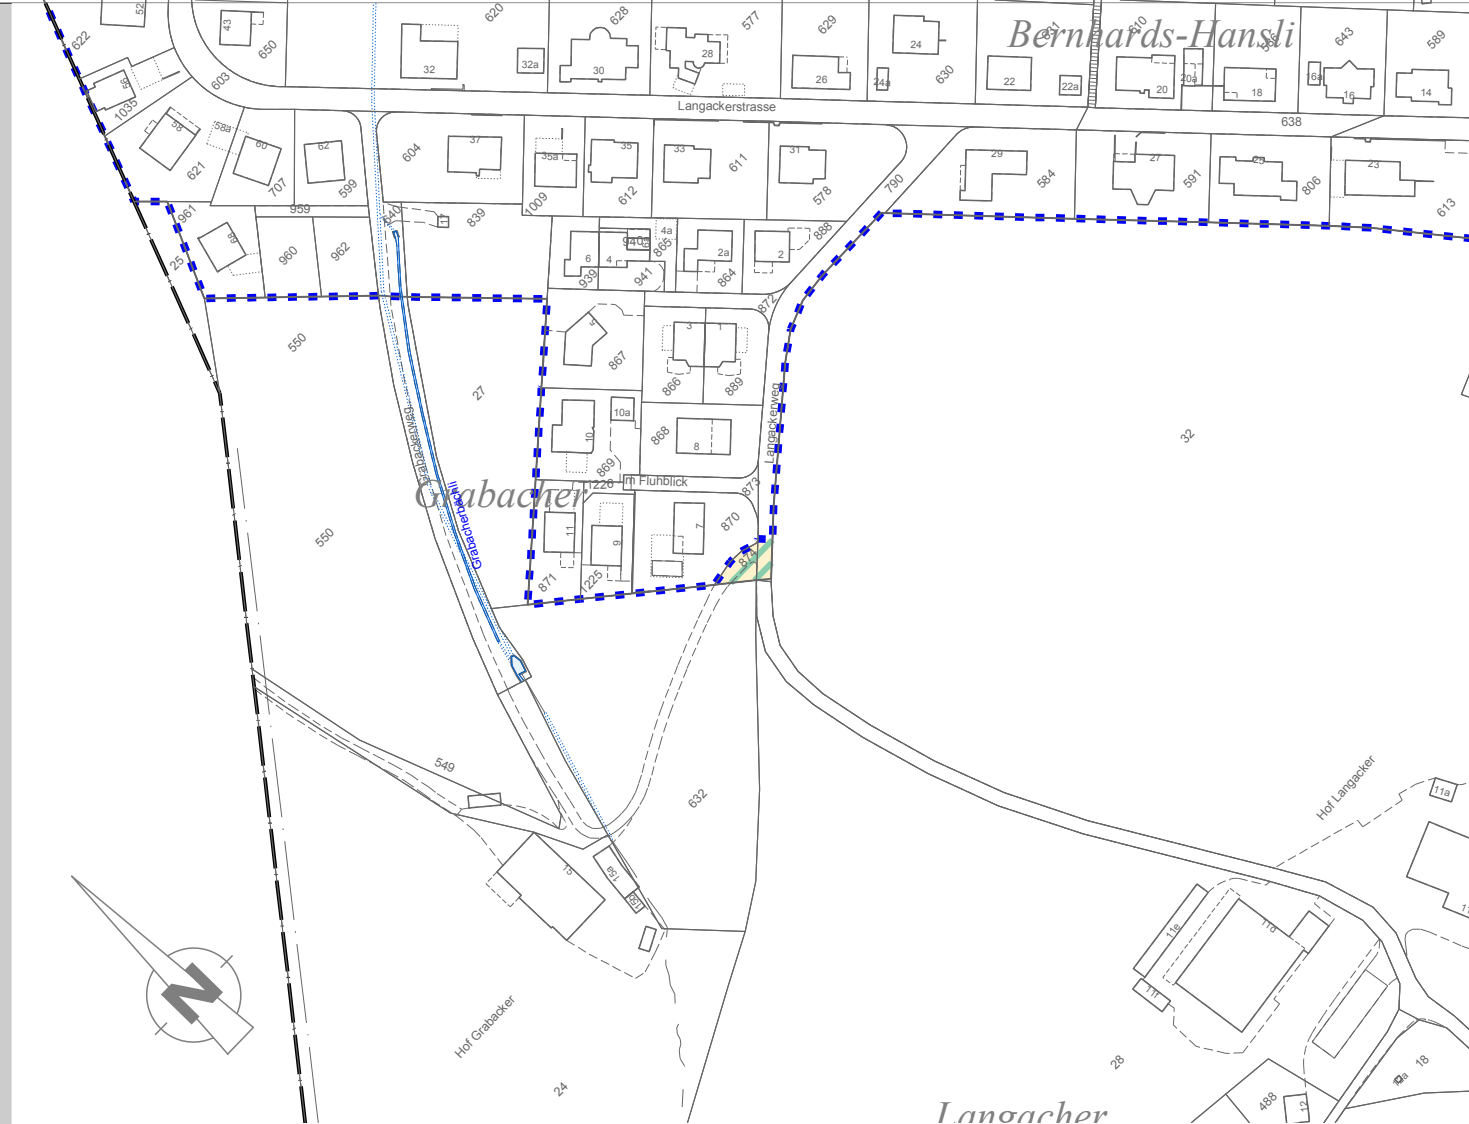

Legende

- Verbindlicher Planinhalt**
- neu: Landwirtschaftszone
 - bisher: Zone für öffentliche Werke und Anlagen
 - neu: Landschaftsschutzzone
- Orientierender Planinhalt**
- Perimeter Zonenplan Siedlung
 - Gewässer offen / eingedolt

Situation

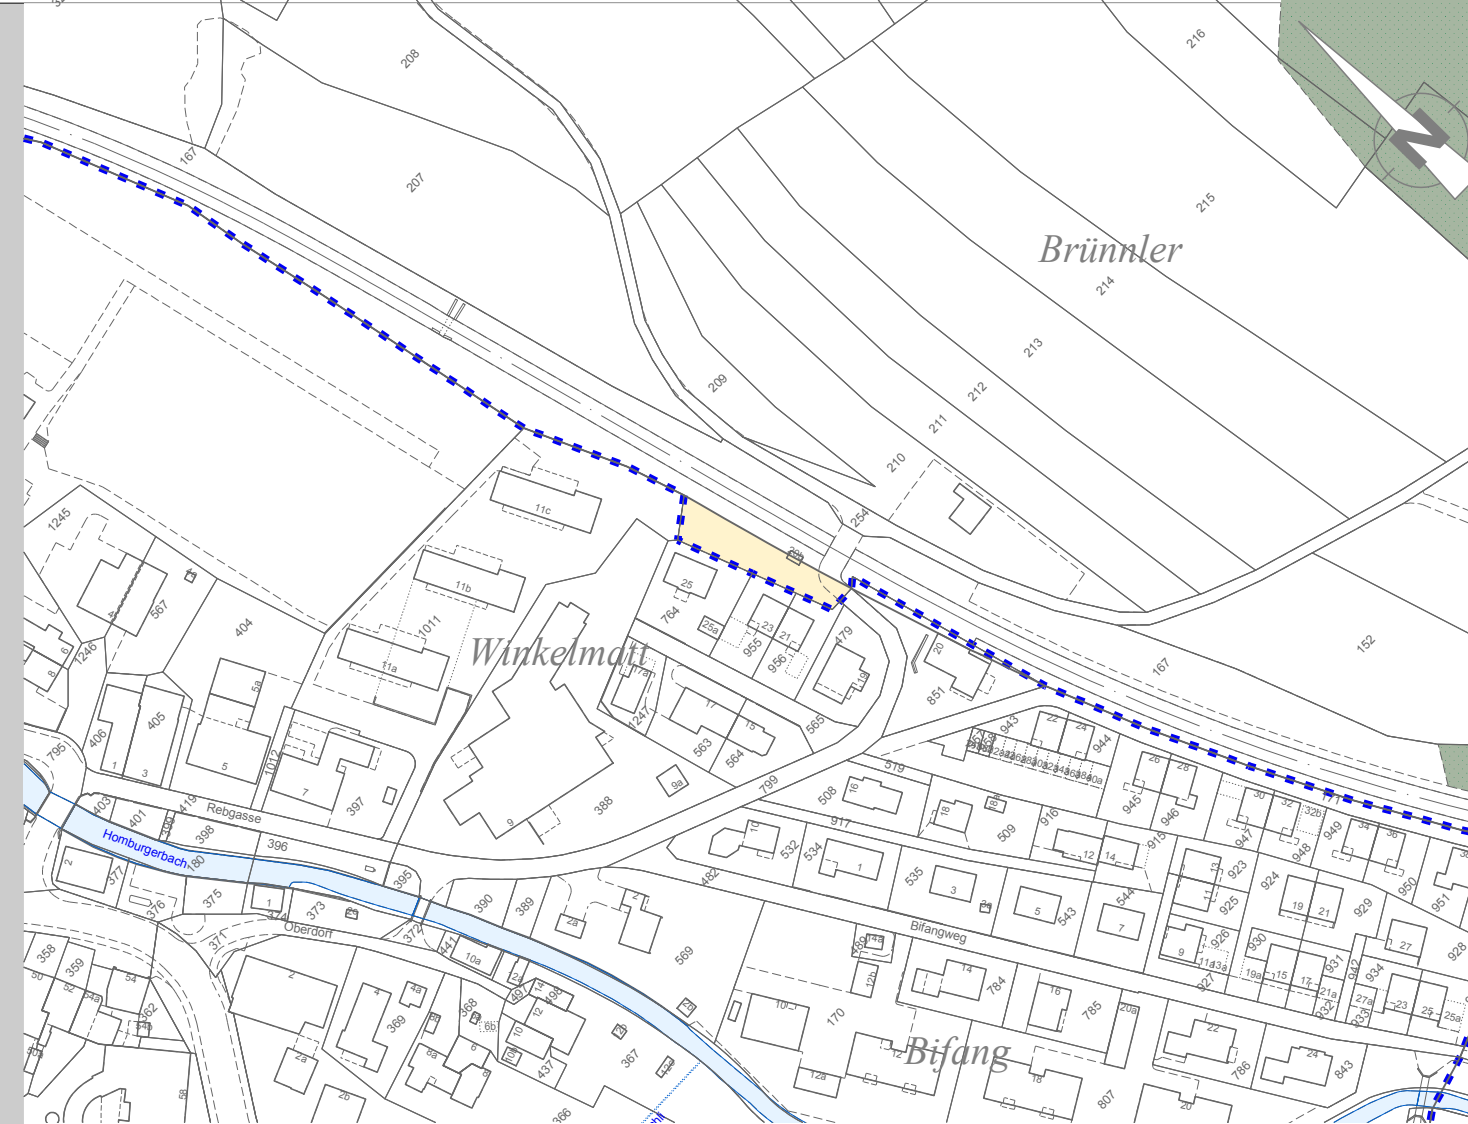

Legende

- Verbindlicher Planinhalt**
- neu: Landwirtschaftszone
 - bisher: Wohnzone W2
- Orientierender Planinhalt**
- Perimeter Zonenplan Siedlung
 - Waldareal
 - Gewässer offen / eingedolt

Situation



Legende

- Verbindlicher Planinhalt**
- neu: Uferschutzzone
 - bisher: Wohnzone W1
- Orientierender Planinhalt**
- Perimeter Zonenplan Siedlung
 - Waldareal
 - Gewässer offen / eingedolt